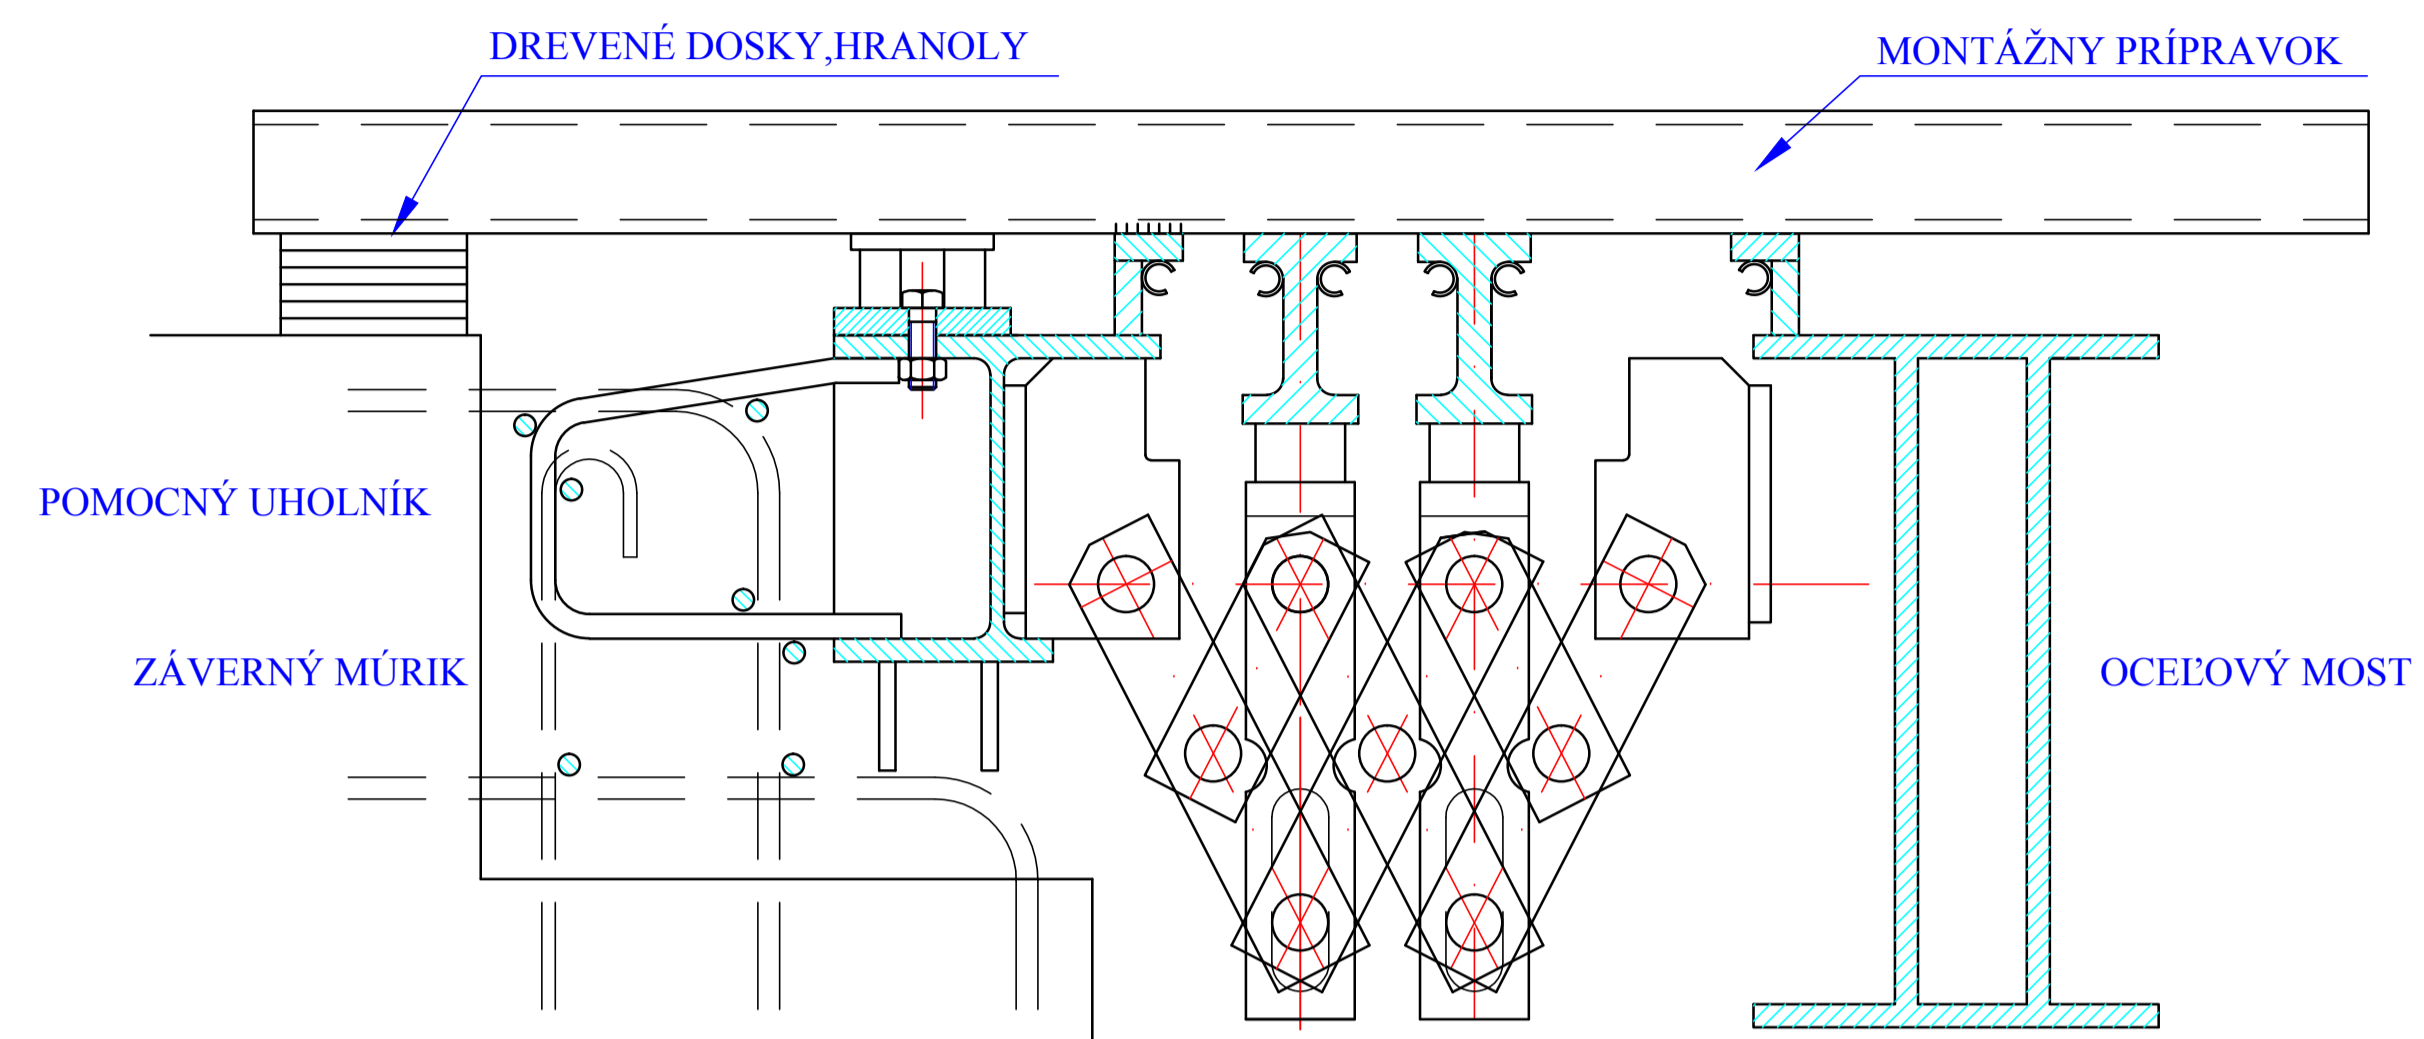


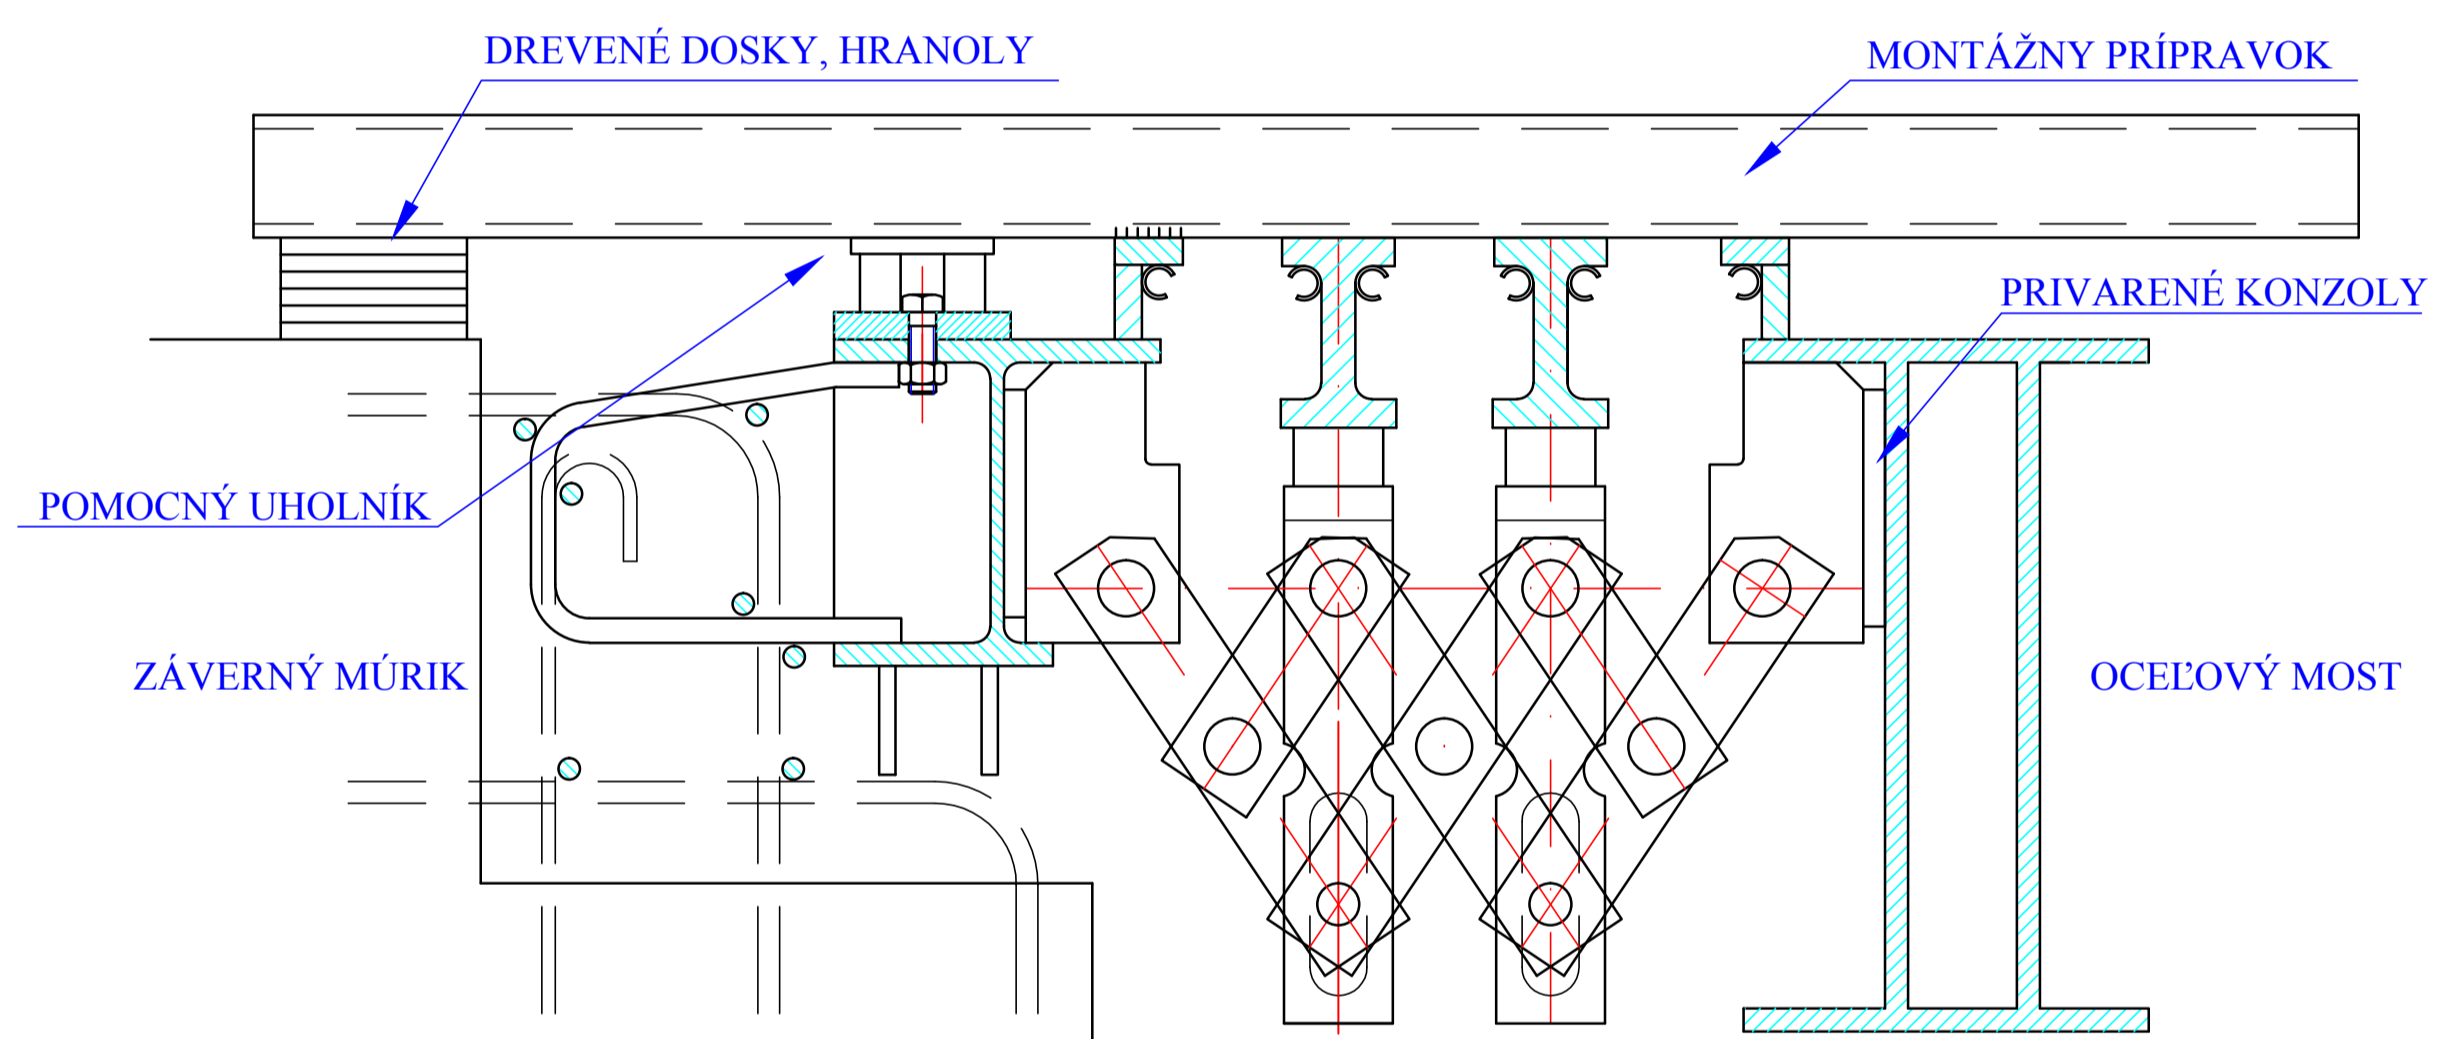


Schéma montáže nožnicového DMZ TRITON - 240M - oceľové mosty


PRÍPRAVA NA MONTÁŽ DMZ TRITON



ROZOVRETIE DMZ TRITON A PRIVARENIE



ZADEBNENIE DMZ TRITON

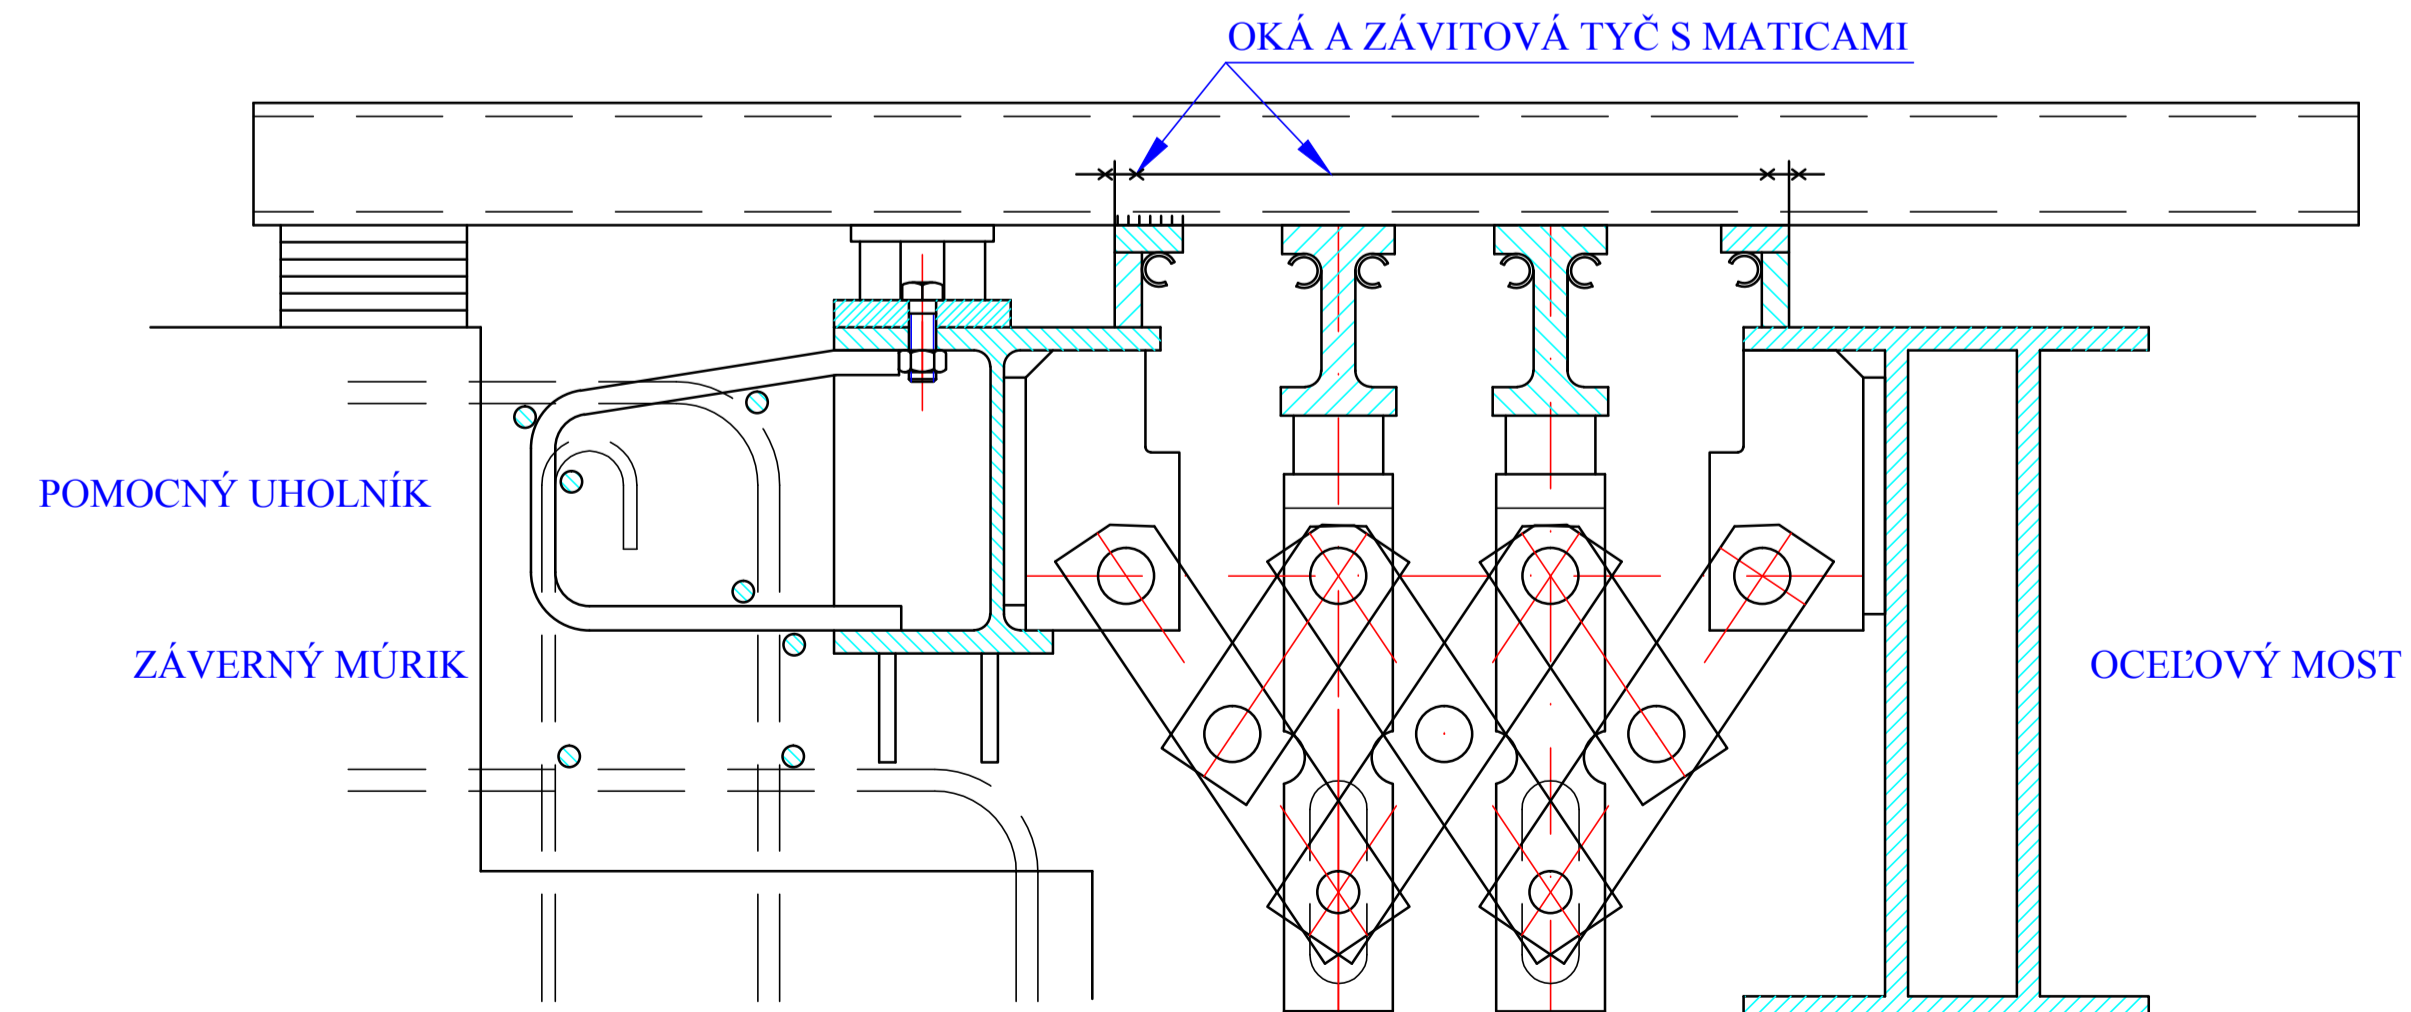

VZOROVÝ PRIEČNY REZ

TRITON - 240M
MONTÁŽ NA ARMATÚRU A OCEĽOVÝ MOST